



RS 1
BV Recktenwald
Herderstraße 32, Reutlingen
(trocken)

NHN+m

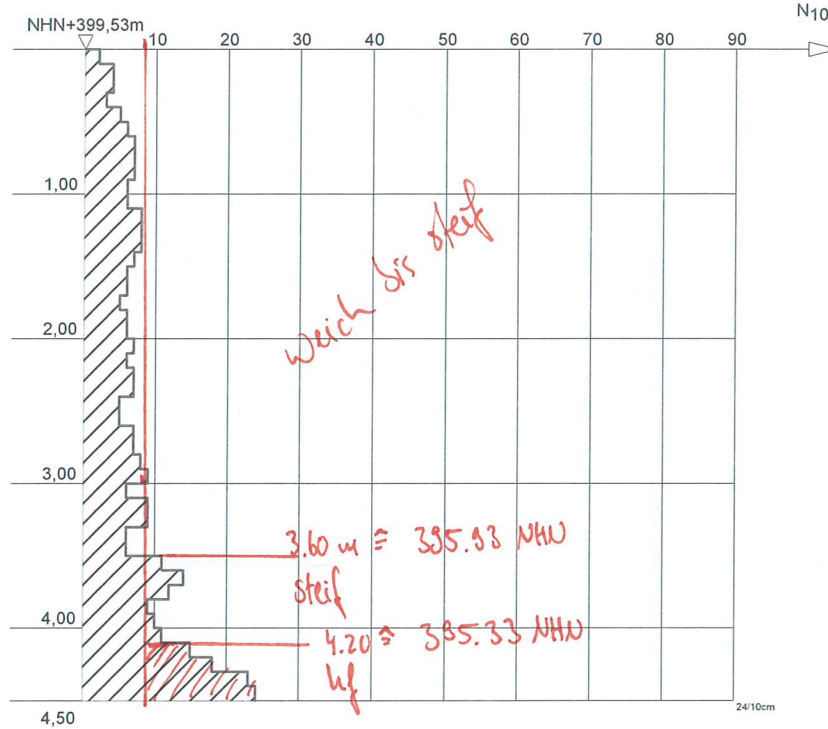

NHN+m

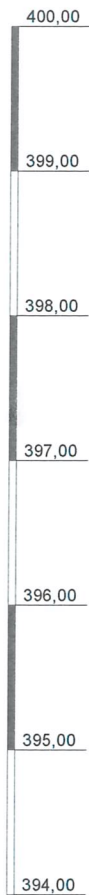


Darstellung Rammprofil
Maßstab 1 : 50
durchgeführt durch Egner + Partner am 11.10.2018

RS 2

BV Recktenwald
Herderstraße 32, Reutlingen
(trocken)

NHN+m

NHN+m

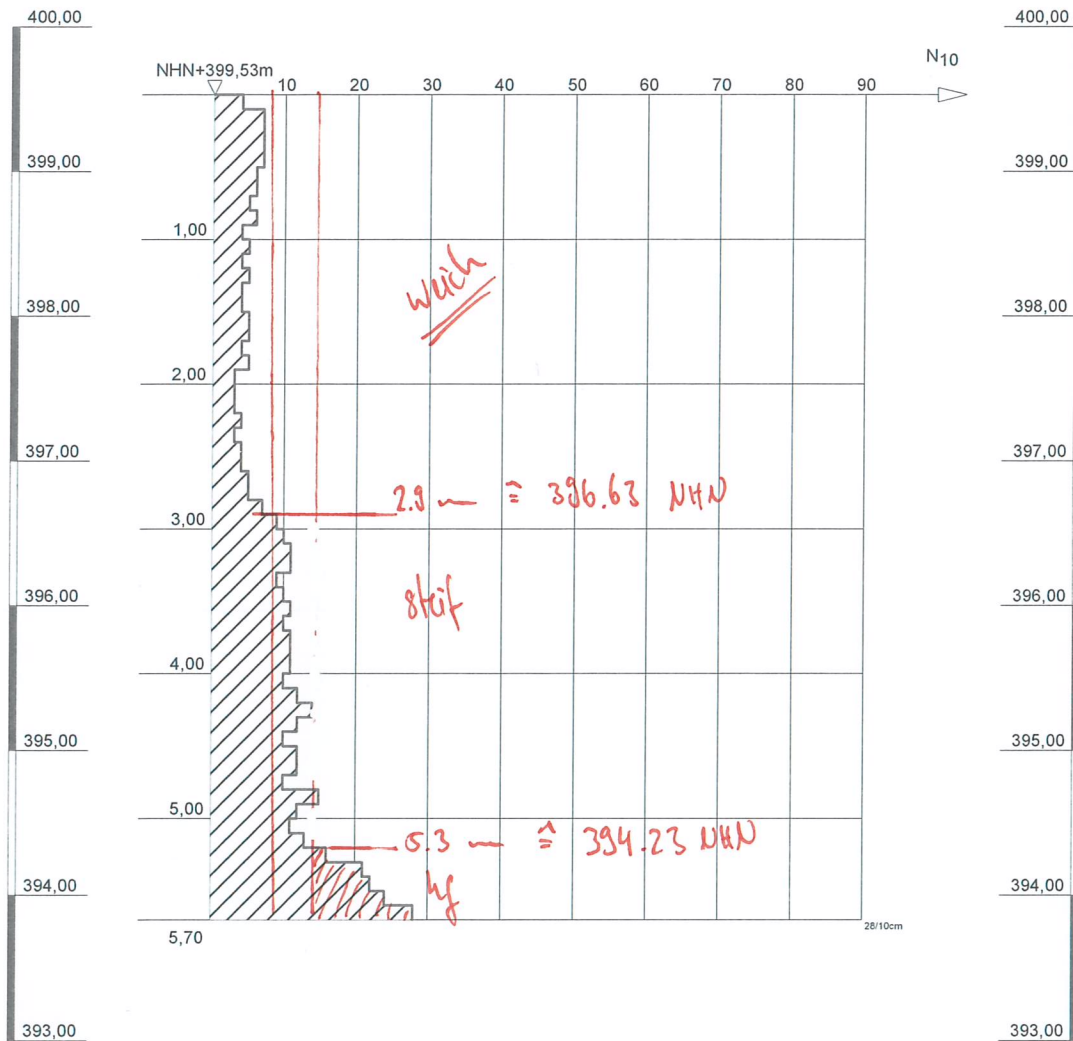


Darstellung Rammprofil
Maßstab 1 : 50
durchgeführt durch Egnér + Partner am 11.10.2018

RS 3
BV Recktenwald
Herderstraße 32, Reutlingen
(trocken)

NHN+m

NHN+m

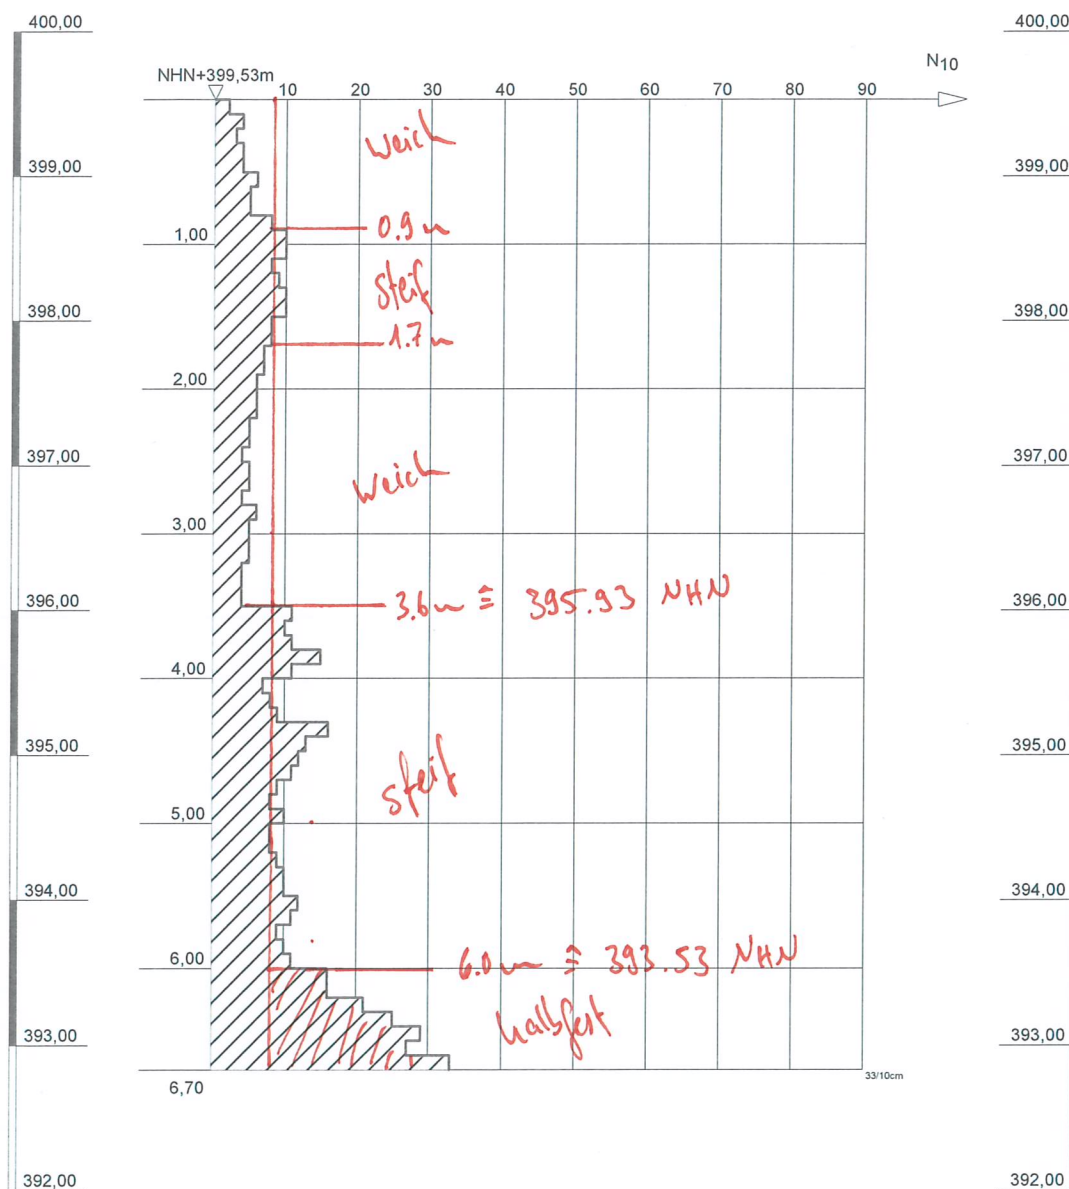


Darstellung Rammprofil
Maßstab 1 : 50
durchgeführt durch Egner + Partner am 11.10.2018

RS 1 (Kranabstellfläche)

BV Recktenwald
Herderstraße 32, Reutlingen
(trocken)

GOK

GOK

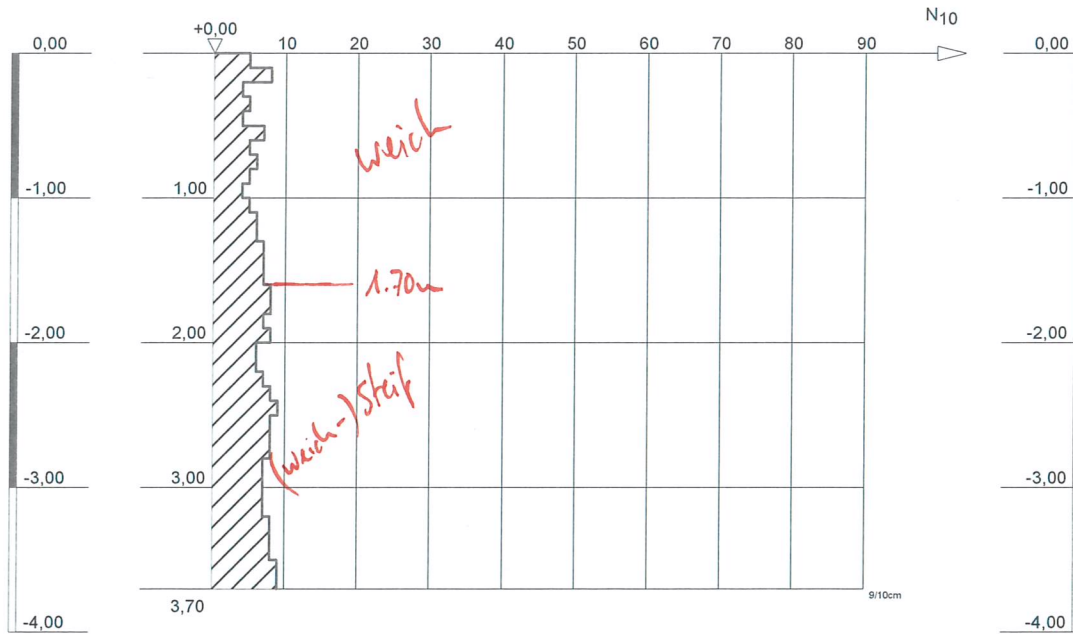


Darstellung Rammprofil
Maßstab 1 : 50
durchgeführt durch Egner + Partner am 11.10.2018


RS 2 (Kranabstellfläche)

BV Recktenwald
Herderstraße 32, Reutlingen
(trocken)

GOK

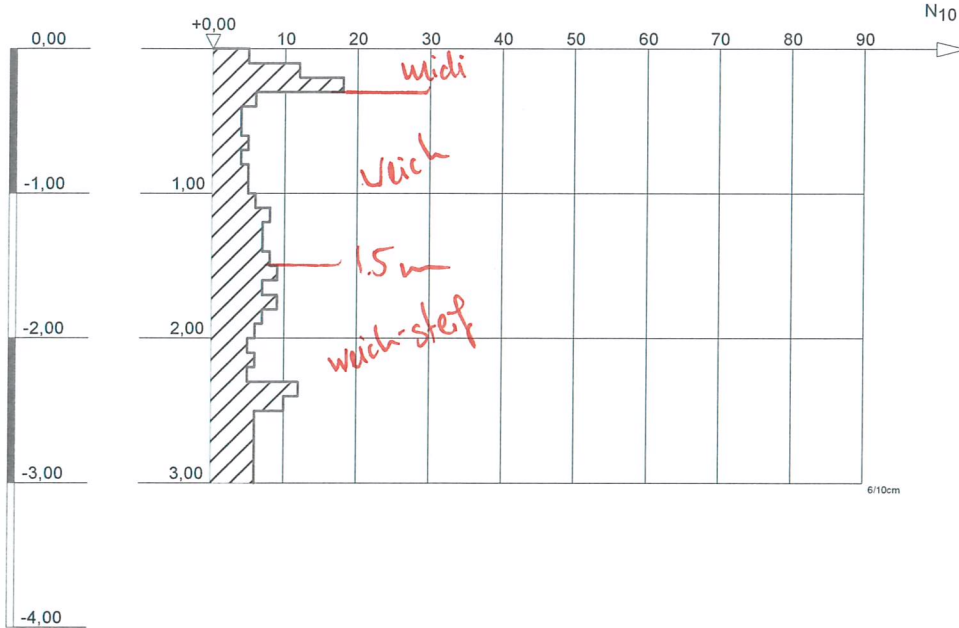

GOK

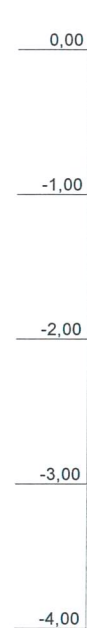

Darstellung Rammprofil
Maßstab 1 : 50
durchgeführt durch Egnér + Partner am 11.10.2018